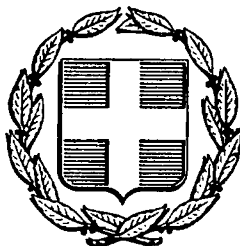


ΕΦΗΜΕΡΙΣ ΤΗΣ ΚΥΒΕΡΝΗΣΕΩΣ
ΤΗΣ ΕΛΛΗΝΙΚΗΣ ΔΗΜΟΚΡΑΤΙΑΣ

ΑΘΗΝΑ 4 ΔΕΚΕΜΒΡΙΟΥ 1986	ΤΕΥΧΟΣ ΤΕΤΑΡΤΟ	ΑΡΙΘΜΟΣ ΦΥΛΛΟΥ 1179

ΠΕΡΙΕΧΟΜΕΝΑ

ΠΟΛΕΟΔΟΜΙΑ
ΑΠΟΦΑΣΕΙΣ

ΠΟΛΕΟΔΟΜΙΑ
ΑΠΟΦΑΣΕΙΣ

Αριθ. 6945 (1)

Καθορισμός των ορίων του αιγιαλού και δημιουργία ζώνης παραλίας στη θέση «ΛΙΜΑΝΙ» ΣΕΙΣΙΟΥ προ ιδιοκτησίας Ζουράρη Ν. Λασιθίου.

Ο ΝΟΜΑΡΧΗΣ ΛΑΣΙΘΙΟΥ

Έχοντας υπόψη:

1. Τις διατάξεις του άρθρου 1 μέχρι και 7 του ΑΝ 2344/1940 «περί αιγιαλού και παραλίας», όπως τροποποιήθηκαν και συμπληρώθηκαν με τις διατάξεις:

α) Του άρθρου 13 του Ν. 1078/1980 και β) του άρθρου 23 του Ν. 1337/1983.

2. Τις διατάξεις της παραγράφου 9 του άρθρου 1 του Κεφαλαίου Β' της 0.208/181/26.4.1982 (ΦΕΚ 214/26.4.1982 τεύχος Β') κοινής απόφασης των Υπουργών Προεδρίας Κυβερνήσεως και Οικονομικών «Αναμόρφωση Συλλογικών Οργάνων Γνωμοδοτικής και Αποφασιστικής αρμοδιότητας του Υπουργείου Οικονομικών.

3. Την από 6/8/86 έκθεση της «Επιτροπής καθορισμού των ορίων του αιγιαλού και παραλίας και θέσεων αμμοληψίας που καθόρισε τα όρια του αιγιαλού της παραλίας στην περιοχή «ΛΙΜΑΝΙ ΣΕΙΣΙΟΥ» προ ιδιοκτησίας Ζουράρη και το από Ιούλιο 1986 κλίμακα 1:500 τοπογραφικό διάγραμμα του Αρχιτέκτονα μηχανικού Μιχάλη, Καφφετζάκη που θεωρήθηκε την 4/8/1986 από τη Διεύθυνση Τεχνικών Υπηρεσιών της Νομαρχίας Λασιθίου και συνοδεύει την έκθεση της προαναφερόμενης Επιτροπής.

4. Τη σύμφωνη γνώμη του Γενικού Επιτελείου Ναυτικού, που διατυπώθηκε στο Φ. 187.2/471/22.10.1986 έγγραφό του.

5. Τις διατάξεις του άρθρου 1 της παραγράφου 1 του Ν. 3200/1985 (ΦΕΚ 97/Α/1955) «περί διοικητικής αποκεντρώσεως» σε συνδυασμό με τις διατάξεις του από 28.6.1955 Β. Δ/τος «περί εξαιρέσεως από της κατά το άρθρο 1 παράγραφος 1 του Ν. 3200/1955 αρμοδιότητας των Νομαρχών αντικειμένων τινών αρμοδιότητος του Υπουργού Οικονομικών», του Β.Δ. 704/1970 και του άρθρου 1 παράγραφος 5 του Π.Δ. 71/26.2.1984, σχετικά με τη μεταβίβαση αρμοδιοτήτων του Υπουργού Οικονομικών στους Νομάρχες και στις περιφερειακές Αρχές διανομαρχιακού επιπέδου, αποφασίζουμε:

1. Επικυρώνουμε την από 6.8.1986 έκθεση της Επιτροπής καθορισμού των ορίων του αιγιαλού και παραλίας των θέσεως αμμοληψίας, καθώς και τη από Ιούλιο 1986 τοπογραφικό διάγραμμα, που την συνοδεύει το οποίο συντάχτηκε από τον Αρχιτέκτονα μηχανικό, με κλίμακα 1:500 και θεωρήθηκε την 4.8.1986 από τη Διεύθυνση Τεχνικών Υπηρεσιών της Νομαρχίας Λασιθίου επί του οποίου η πιο πάνω Επιτροπή με κόκκινη γραμμή καθόρισε τα όρια του αιγιαλού στη θέση «ΛΙΜΑΝΙ» ΣΕΙΣΙΟΥ» προ ιδιοκτησίας Ζουράρη, και με κίτρινη γραμμή τα όρια της παραλίας στην ίδια θέση.

2. Η παρούσα απόφαση μαζί με την έκθεση και το διάγραμμα, που προαναφέραμε, να δημοσιευτούν στην Εφημερίδα της Κυβερνήσεως σύμφωνα με τις διατάξεις του άρθρου 13 του Ν. 1078/1983.

Άγιος Νικόλαος, 21 Νοεμβρίου 1986

Ο Νομάρχης

Γ. ΤΖΑΝΑΚΑΚΗΣ

ΕΚΘΕΣΗ ΕΠΙΤΡΟΠΗΣ
ΚΑΘΟΡΙΣΜΟΥ ΤΩΝ ΟΡΙΩΝ ΤΟΥ ΑΙΓΙΑΛΟΥ ΚΑΙ
ΠΑΡΑΛΙΑΣ ΚΑΙ ΘΕΣΕΩΝ ΑΜΜΟΛΗΨΙΑΣ
(άρθρ. 74 Π.Δ. 636/77).

Για τον καθορισμό για πρώτη φορά των ορίων του αιγιαλού στην περιοχή Λιμάνι Σεισίου» κοινότητας Βραχασίου Ν. Λασιθίου προ ιδιοκτησίας Ζουράρη.

Στη Νεάπολη Κρήτης σήμερα 6.8.86 οι υπογραφόμενοι:

1. Μιχάλης Σηφάκης- Οικον. Έφορος Νεαπόλεως Κρήτης ως Πρόεδρος.

2. Νικόλαος Προκοπάκης Δ.Τ.Υ.Ν. Λασιθίου ως μέλος.

3. Κων/νος Χατζημανωλάκης Λιμενάρχης Αγ. Νικολάου ως μέλος, αποτελούντες την Επιτροπή καθορισμού των ορίων του αιγιαλού δυνάμει κοιν. αποφ. Υπουργ. Προεδρίας και Οικονομικών 208/181/26.4.82 ΦΕΚ 214 2 Β/82 και της με αριθ. 2949/7.7.82 αποφάσεως Νομάρχη Λασιθίου (παράγρ. 1 άρθρ. 63 του ΠΔ 636/77)που συγκαλέστηκε με την από 1/8/86 εντολή του Προέδρου της μεταβήκαμε επί τόπου στη προαναφερόμενη περιοχή.

Λαβόντες υπόψη:

1.Την αίτηση Μαρίας Ζουράρη με την οποία ζητείται ο καθορισμός των ορίων του αιγιαλού στη παραπάνω περιοχή.

2. Το τοπογραφικό και υψομετρικό διάγραμμα που συντάχθηκε από το Μιχάλη Γ. Καφφετζάκη Αρχιτέκτονα τον Ιούλιο 1986 σε μια πινακίδα με κλίμακα 1:500 και πού ελέγχθηκε για την ακρίβεια της αποτύπωσης από την Μαρία Κακουδάκη Πολιτικό Υπομηχανικό και θεωρήθηκε από τον Νικόλαο Προκοπάκη Δ/ντή Τεχνικών Υπηρ. στις 4.8.86.

3. Τις διατάξεις του ΑΝ 2344/40 όπως τροποποιήθηκε καθώς και τη σχετική Δικαστηριακή και Διοικητική Νομολογία.

4. Την αντίληψη που σχηματίστηκε από την επιτόπιο μετάβαση για το πλάτος της βρεχόμενης ζώνης της ξηράς και λοιπών συναφών στοιχείων, δηλαδή

α) Ότι πρόκειται για περιοχή πεδινή με μικρά βραχώδη τμήματα και με αραιά θαμνώδη βλάστηση στην οποία δεν υπάρχει παλαιός αιγιαλός.

β) Ότι η ακτή είναι βραχώδης ομαλή και στο Λιμάνι Σεισίου απότομη.

γ) Ότι στην περιοχή αυτή πνέουν συνήθως Βόρειοι και Βορειοδυτικοί άνεμοι μέτριοι μέχρι ισχυροί καθ' όλο το έτος.

δ) Το πλάτος του αιγιαλού όπως έχει καθοριστεί στις παρακείμενες περιοχές.

5. Ότι η δημιουργία ζώνης παραλίας γίνεται για να εξυπηρετηθεί η επικοινωνία από τη ξηρά προς τη θάλασσα και αντίθετα.

6. Ότι Ανατολικά και Δυτικά από το τμήμα που ζητείται καθορισμός ορίων αιγιαλού και παραλίας υπάρχει παλαιότερος καθορισμός (Αποφ. Νομάρχη Λασιθίου 469/1982 και 409/1984) και έχει γίνει σχετική συνάρτηση στο παραπάνω τοπογραφικό διάγραμμα.

7. Το με αριθ. πρωτ. Φ. 187.2/58/80/22.1.1980 Έγγραφο ΓΕΝ, αποφασίζει:

1) Καθορίζει στο παραπάνω τοπογραφικό διάγραμμα.

α. Την οριογραμμή του αιγιαλού με ερυθρά συνεχή πολυγωνική γραμμή 1, 2, 3, 4......23. Οι κορυφές της οποίας εξασφαλίζονται από σταθερά σημεία από μπετόν.

β. Την οριογραμμή της παραλίας με συνεχή κίτρινη πολυγωνική γραμμή 1', 2', 3', 4',......23'. Οι κορυφές της οποίας εξασφαλίζονται από σταθερά σημεία από μπετόν.

2) Αποφαίνεται ότι δεν υπάρχει παλαιός αιγιαλός.

3) Δεν υπάρχουν κτίσματα στη ζώνη της 5 παραλίας.

4) Η ζώνη παραλίας μέσα στο λιμάνι Σεισίου ταυτίζεται με τη ζώνη του αιγιαλού, για το λόγο ότι το τμήμα τούτο της παραλίας εμπίπτει μέσα στο όριο του οικισμού.

Ο Πρόεδρος
(Υπογραφή)
Τα Μέλη
(υπογραφές)

ΥΠΟΜΝΗΜΑ ΕΠΙΤΡΟΠΗΣ

Η ΕΠΙΤΡΟΠΗ

Ο ΠΡΟΕΔΡΟΣ

ΤΑ ΜΕΛΗ

ΟΡΟΙ ΔΟΜΗΣΕΩΣ


ΕΛΑΧΙΣΤΑ ΟΡΙΑ	2000 m^2
ΣΥΣΤΗΜΑ	ΠΤΕΡΥΓΕΣ
ΜΕΓΙΣΤΗ ΚΑΛΥΨΗ	400 m^2 ανά κατοικία
ΜΕΓΙΣΤΟ ΥΨΟΣ	7,50
ΟΡΟΦΟΙ	2
ΣΥΝΤ. ΔΟΜΗΣΕΩΣ	0,8
ΠΛΑΓΙΕΣ ΑΠΟΣΤΑΣΕΙΣ	2,5
ΑΠΟΣΤΑΣΕΙΣ ΚΤΙΡΙΟΥ ΑΠΟ ΔΡΟΜΟ	
ΠΟΣΟΣΤΟ ΚΑΛΥΨΕΩΣ	60%

ΚΟΙΝΟΤΙΚΗ ΟΔΟΣ

ΚΟΙΝΟΤΙΚΗ ΟΔΟΣ

ΚΟΙΝΟΤΙΚΗ ΟΔΟΣ

ΛΙΜΑΝΙ ΣΚΙΣΙΟΥ

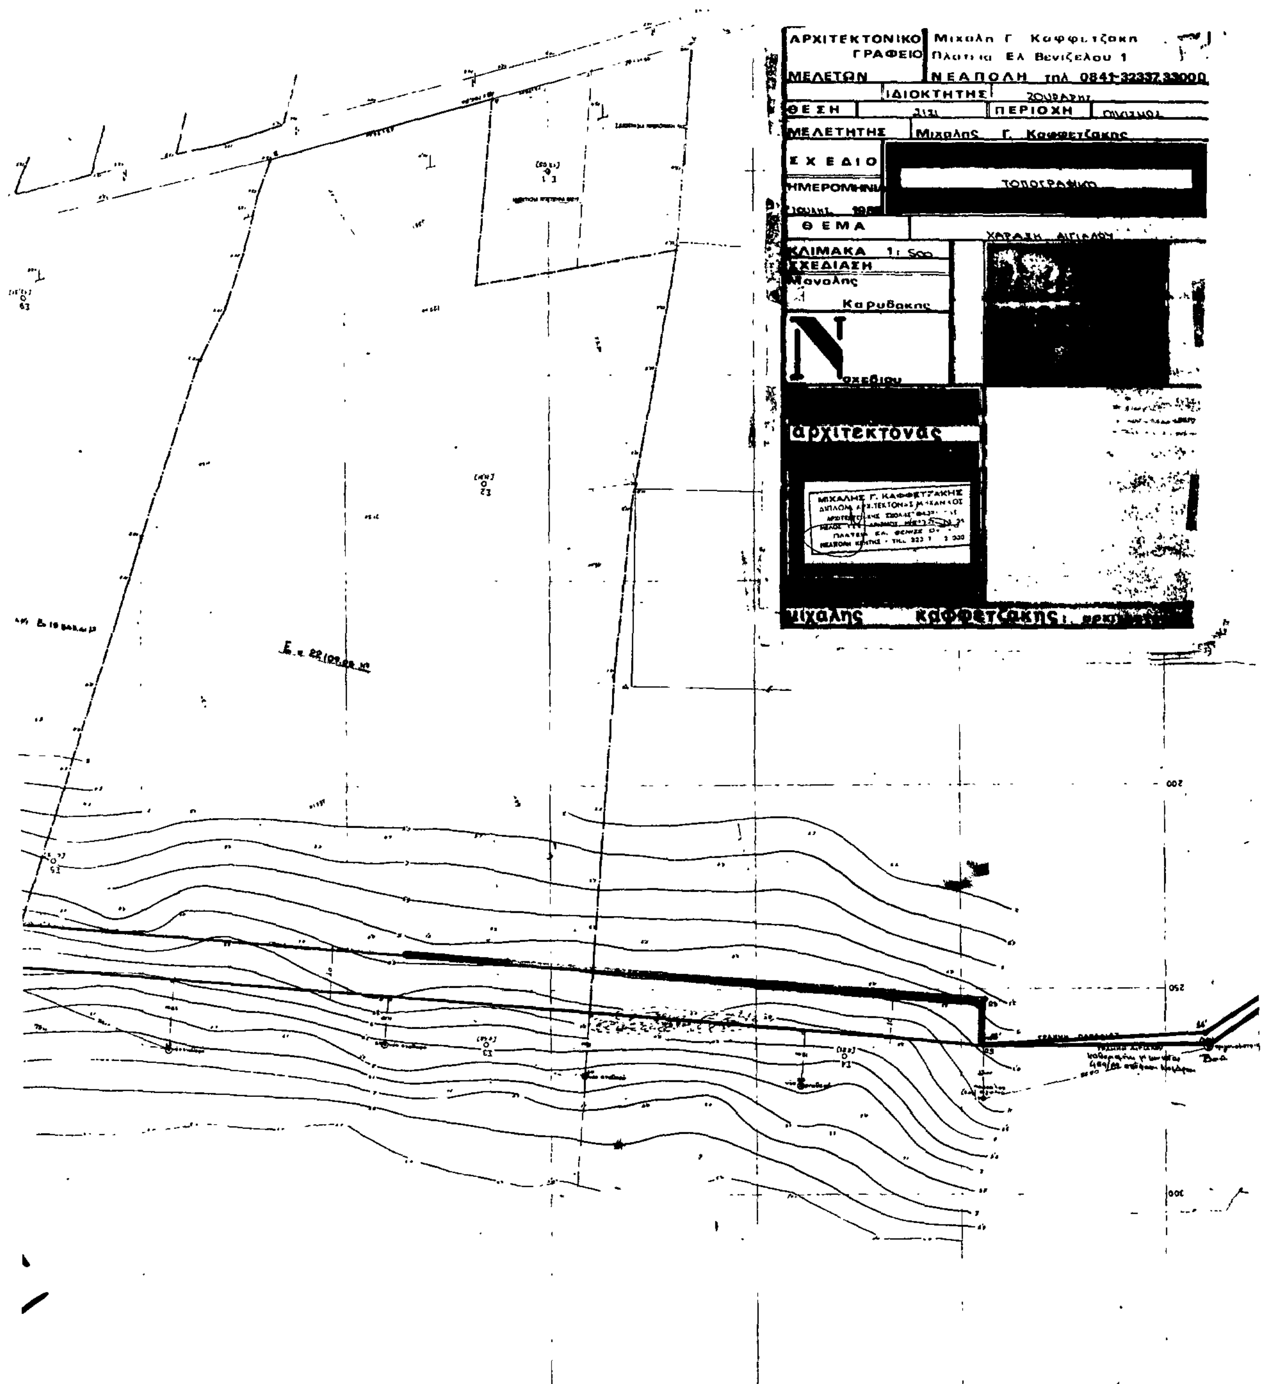
ΑΡΧΙΤΕΚΤΟΝΙΚΟ ΓΡΑΦΕΙΟ ΜΕΛΕΤΩΝ
Μιχαλη Γ. Καφφετζακη
Πλατεια Ελ. Βενιζελου 1
ΝΕΑΠΟΛΗ τηλ 0841-32337,33000
ΙΔΙΟΚΤΗΤΗΣ
ΘΕΣΗ
ΠΕΡΙΟΧΗ
ΜΕΛΕΤΗΤΗΣ
Μιχαλης Γ. Καφφετζακης
ΣΧΕΔΙΟ
ΤΟΠΟΓΡΑΦΙΚΟ
ΗΜΕΡΟΜΗΝΙΑ
ΘΕΜΑ
ΚΛΙΜΑΚΑ 1:500
ΣΧΕΔΙΑΣΗ
Καρυδακης
σχεδιου
αρχιτεκτονας
ΜΙΧΑΛΗΣ Γ. ΚΑΦΦΕΤΖΑΚΗΣ
Μιχαλης Καφφετζακης

Αριθ. 9154 (2)

Καθορισμός των ορίων του αιγιαλού και δημιουργία ζώνης παραλίας στη θέση «Βάρδια της Κοινότητος Χαμαλευρίου προ ιδιοκτησίας Αφών Ψαθάκη στο Ν. Ρεθύμνου.

Η ΝΟΜΑΡΧΗΣ ΡΕΘΥΜΝΟΥ

Έχοντας υπόψη:

1. Τις διατάξεις των άρθρων 1 μέχρι και 7 του ΑΝ 2344/1940 «περί αιγιαλού και παραλίας», όπως τροποποιήθηκαν και συμπληρώθηκαν με τις διατάξεις:

α) του άρθρου 13 του Ν. 1078/1980 και β) του άρθρου 23 του Ν. 1337/1983 181/26.4.1982 (ΦΕΚ 214/26.4.1982 τεύχος Β') κοινής απόφασης των Υπουργών Προεδρίας Κυβερνήσεως και Οικονομικών «Αναμόρφωση Συλλογικών Οργάνων Γνωμοδοτικής και Αποφασιστικής αρμοδιότητας του Υπουργείου Οικονομικών».

3. Την από 28.4.86 έκθεση της«Επιτροπής καθορισμού των ορίων του αιγιαλού και παραλίας και θέσεων αμμοληψίας» που καθόρισε τα όρια του αιγιαλού και της παραλίας στην περιοχή Βάρδια της Κοιν/τας Χαμαλευρίου και το από τον Φεβρουάριο του 1986, με κλίμακα 1:500 τοπογραφικό διάγραμμα του Τάσου Μαγιάφα Αρχ. μηχανικού που θεωρήθηκε την 4.3.86 από τη Διεύθυνση Τεχνικών Υπηρεσιών της Νομαρχίας Ρεθύμνου και συνοδεύει την έκθεση της προαναφερόμενης Επιτροπής.

4. Τη σύμφωνη γνώμη του Γενικού Επιτελείου Ναυτικού, που διατυπώθηκε στο Φ. 1872/379/20.8.86 έγγραφό του.

5. Τις διατάξεις του άρθρου 1 της παραγράφου 1 του Ν. 3200/1955 (ΦΕΚ 97/Α/1955) «περί διοικητικής αποκεντρώσεως» σε συνδυασμό με τις διατάξεις του από 28.6.1955 Β. Δ/τος «περί εξαιρέσεως από της κατά το άρθρο 1 παράγραφος Ι του Ν. 3200/1955 αρμοδιότητος των Νομαρχών, αντικειμένων τινών αρμοδιότητος του Υπουργού Οικονομικών» του Β.Δ. 704/1970 και του άρθρου 1 παράγραφος 5 του Π.Δ. 71/25.2. 1984, σχετικά με τη μεταβίβαση αρμοδιοτήτων του Υπουργού Οικονομικών στους Νομάρχες και στις περιφερειακές Αρχές διανομαρχιακού επιπέδου, αποφασίζουμε:

1. Επικυρώνουμε την από 28.4.1986 Έκθεση της Επιτροπής καθορισμού των ορίων του αιγιαλού και παραλίας και θέσεων αμμοληψίας καθώς και το από τον Φεβρουάριο 1986 τοπογραφικό διάγραμμα, που την συνοδεύει, το οποίο συντάχθηκε από τον Τάσο Μαγιάφα Αρχιτ. μηχανικό, με κλίμακα 1:500 και θεωρήθηκε την 4.3.1986 από τη Διεύθυνση Τεχνικών Υπηρεσιών της Νομαρχίας Ρεθύμνου επί του οποίου η πιο πάνω Επιτροπή, με κόκκινη γραμμή καθόρισε τα όρια αιγιαλού στη θέση Βάρδια της Κοινότητος Χαμαλευρίου προ ιδιοκτησίας Αφών Ψαθάκη και με κίτρινη γραμμή τα όρια της παραλίας στην ίδια θέση.

2. Η παρούσα απόφαση μαζί με την έκθεση και το διάγραμμα, που προαναφέραμε να δημοσιευτούν στην Εφημερίδα της Κυβερνήσεως, σύμφωνα με τις διατάξεις του άρθρου 13 του Ν. 1078/1983.

Ρέθυμνο, 19 Νοεμβρίου 1986

Η Νομάρχης

Β. ΜΟΣΙΑΛΟΥ

ΕΚΘΕΣΗ ΕΠΙΤΡΟΠΗΣ
ΚΑΘΟΡΙΣΜΟΥ ΤΩΝ ΟΡΙΩΝ ΤΟΥ ΑΙΓΙΑΛΟΥ
(Άρθρον 74 Π.Δ. 636/77).

Δια τον καθορισμόν το πρώτον των ορίων του αιγιαλού στη θέση Βάρδια της Κοινότητας Χαμαλεύρι προ ιδιοκτησίας Αφών Ψαθάκη.

Ρέθυμνο, 28 Απριλίου 1986 οι υπογεγραμμένοι:

1) Αντώνιος Νικολουδάκης Εφορ/κός Δ/ντής Α' Οικονομικός Έφορος Ρεθύμνης ως Πρόεδρος.

2) Ευριπίδης Τζανουδάκης Μηχ/κός με 2οβ αναπληρωτής Δ/ντού Τεχνικών Υπηρεσιών Ν. Ρεθύμνης, ως Μέλος.

3) Νίκος Κυριακόπουλος Ανθ/ρχος Λ.Σ. Λιμενάρχης Ρεθύμνης ως Μέλος αποτελούντες την επιτροπή καθορισμού των ορίων του αιγιαλού δυνάμει του άρθρου 74 του Π.Δ. 636/77 και της αριθ. 9538/19.12.85 απόφασης Νομάρχου Ρεθύμνης (παρ. 1 άρθρο 63 του Π.Δ. 636/77) συγκληθείσα δια προφορικής εντολής του Προέδρου αυτής μετέβημεν επί τόπου εις την προαναφερομένη περιοχή την 28.4.1986.

Λαβόντες υπ' όψιν:

1. Την από 28.2.86 αίτηση των αδελφών Ψαθάκη δια της οποίας ζητείται ο καθορισμός των ορίων του αιγιαλού εις την ανωτέρω περιοχή.

2. Το υπό του Τάσου Μαγιάφα Αρχ/να Μηχ/κού συνταχθέν τον Φεβρουάριο 1986 τοπογραφικό και υψομετρικό διάγραμμα εις μια πινακίδα εις κλίμακα 1:500 ηλεγμένον δια την ακρίβειαν της αποτυπώσεως υπό του Μιχ. Παπαδάκη Υπομ/κού την 4.3.86 και θεωρηθέν υπό της Δ/νσεως Τ.Υ.Ν. Ρεθύμνης των 4.3.86 ως το άρθρο 20 του Ν. 719/77 ορίζει.

3) Τας διατάξεις του Α.Ν. 3244/40 ως ούτος ετροποποιήθη.

4) Την εκ της επιτοπίου μεταβάσεως σχηματισθείσαν αντίληψιν περί του πλάτους της βρεχόμενης ζώνης της ξηράς, αποφασίζει:

1. Καθορίζει επί του ως άνω Τοπογραφικού διαγράμματος.

α) Την οριογραμμή του αιγιαλού δι' ερυθράς συνεχούς πολυγωνικής γραμμής 1, 2, ...8, 9 της οποίας οι κορυφές εξασφαλίζονται από σταθερά σημεία.

β) Την οριογραμμή της παραλίας δια συνεχούς κιτρίνης πολυγωνικής γραμμής 1', 2', ...8', 9' της οποίας οι κορυφές εξασφαλίζονται από σταθερά σημεία.

Τίθεται ζώνη παραλίας πλάτους 10.οομ. επειδή δεν εξυπηρετούνται οι σκοποί της παρ. 1 του άρθρου 7 του Α.Ν. 2344/40.

2. Αποφαίνεται ότι δεν υφίσταται παλαιός αιγιαλός.

Ρέθυμνο, 28 Απριλίου 1986


Ο Πρόεδρος

ΑΝΤ. ΝΙΚΟΛΟΥΔΑΚΗΣ

Τα Μέλη

ΕΥΡ. ΤΖΑΝΟΥΔΑΚΗΣ

ΝΙΚ. ΚΥΡΙΑΚΟΠΟΥΛΟΣ

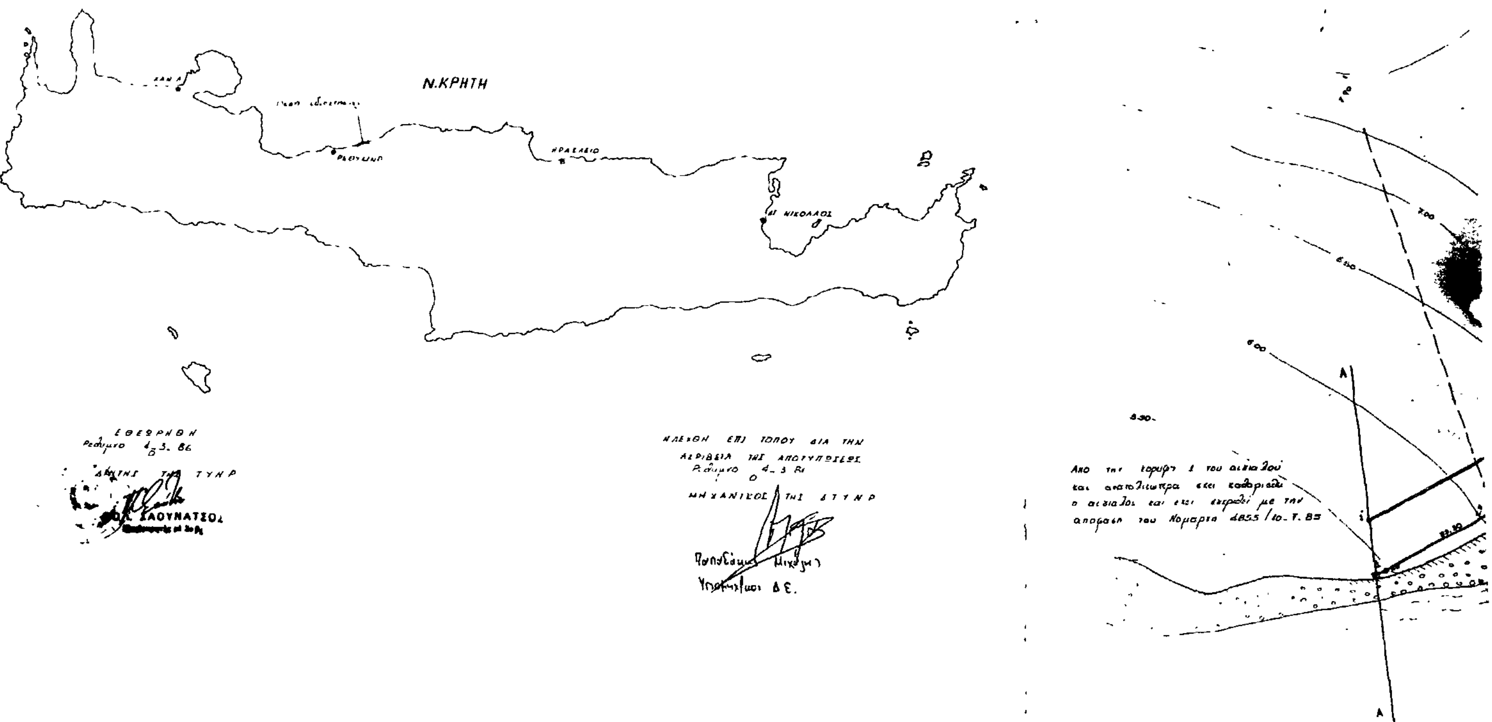

ΤΟΠΟΓΡΑΦΙΚΟ ΔΙΑΓΡΑΜΜΑ
ΚΑΘΟΡΙΣΜΟΥ ΟΡΙΩΝ ΑΙΓΙΑΛΟΥ-ΠΑΡΑΛΙΑΣ

ΠΕΡΙΟΧΗ ΒΑΡΔΙΑ
ΕΝΔΙΑΦΕΡΟΜΕΝΟΣ: Α/ΦΟΙ [illegible]
ΚΟΙΝΟΤΗΤΑ [illegible]ΑΜΑΛΕΥΡΙΟΥ
ΕΠΑΡΧΙΑ: ΡΕΘΥΜΝΗΣ
[illegible] ΟΙΚ. ΕΦΟΡΕΙΑ: ΡΕΘΥΜΝΗΣ
ΝΟΜΑΡΧΙΑ: ΡΕΘΥΜΝΗΣ
ΚΛΙΜΑΚΑ 1:500
ΤΡΙΓΩΝΟΜΕΤΡΙΚΗ ΕΞΑΡΤΗΣΗ: ΑΝΕΞΑΡΤΗΤΟ
ΥΨΟΜΕΤΡΙΚΗ ΑΦΕΤΗΡΙΑ: ±0.00 ΘΑΛΑΣΣΑ
ΚΕΝΤΡΟ ΦΥΛΛΟΥ ΧΑΡΤΟΥ
ΜΕΘΟΔΟΣ ΑΠΟΤΥΠΩΣΕΩΣ: ΤΑΧΥΜΕΤΡΙΑ
ΧΡΟΝΟΛΟΓΙΑ ΑΠΟΤΥΠΩΣΕΩΣ: ΦΕΒΡΟΥΑΡΙΟΣ 1986

ΥΠΟΜΝΗΜΑ ΣΥΜΒΟΛΩΝ

ΚΟΛΩΝΑΚΙΑ ΑΠΟ ΜΠΕΤΟΝ 1, 2, 3, 4, 5 ... 15
ΤΟ 1 & 15 ΤΑ ΤΕΛΕΥΤΑΙΑ ΣΗΜΕΙΑ ΤΩΝ ΥΠΑΡΧΟΝΤΩΝ ΑΙΓΙΑΛΩΝ

ΠΑΡΑΛΙΑ ΑΠΟ ΧΑΛΙΚΕΣ

ΒΡΑΧΩΔΗΣ ΠΑΡΑΛΙΑ

ΘΑΛΑΣΣΑ


ΟΡΙΑ ΙΔΙΟΚΤΗΣΙΩΝ

ΚΑΛΑΜΙΑ

ΑΡΜΥΡΙΚΙΑ

Ο [illegible]

ΤΑΣΟΣ [illegible]

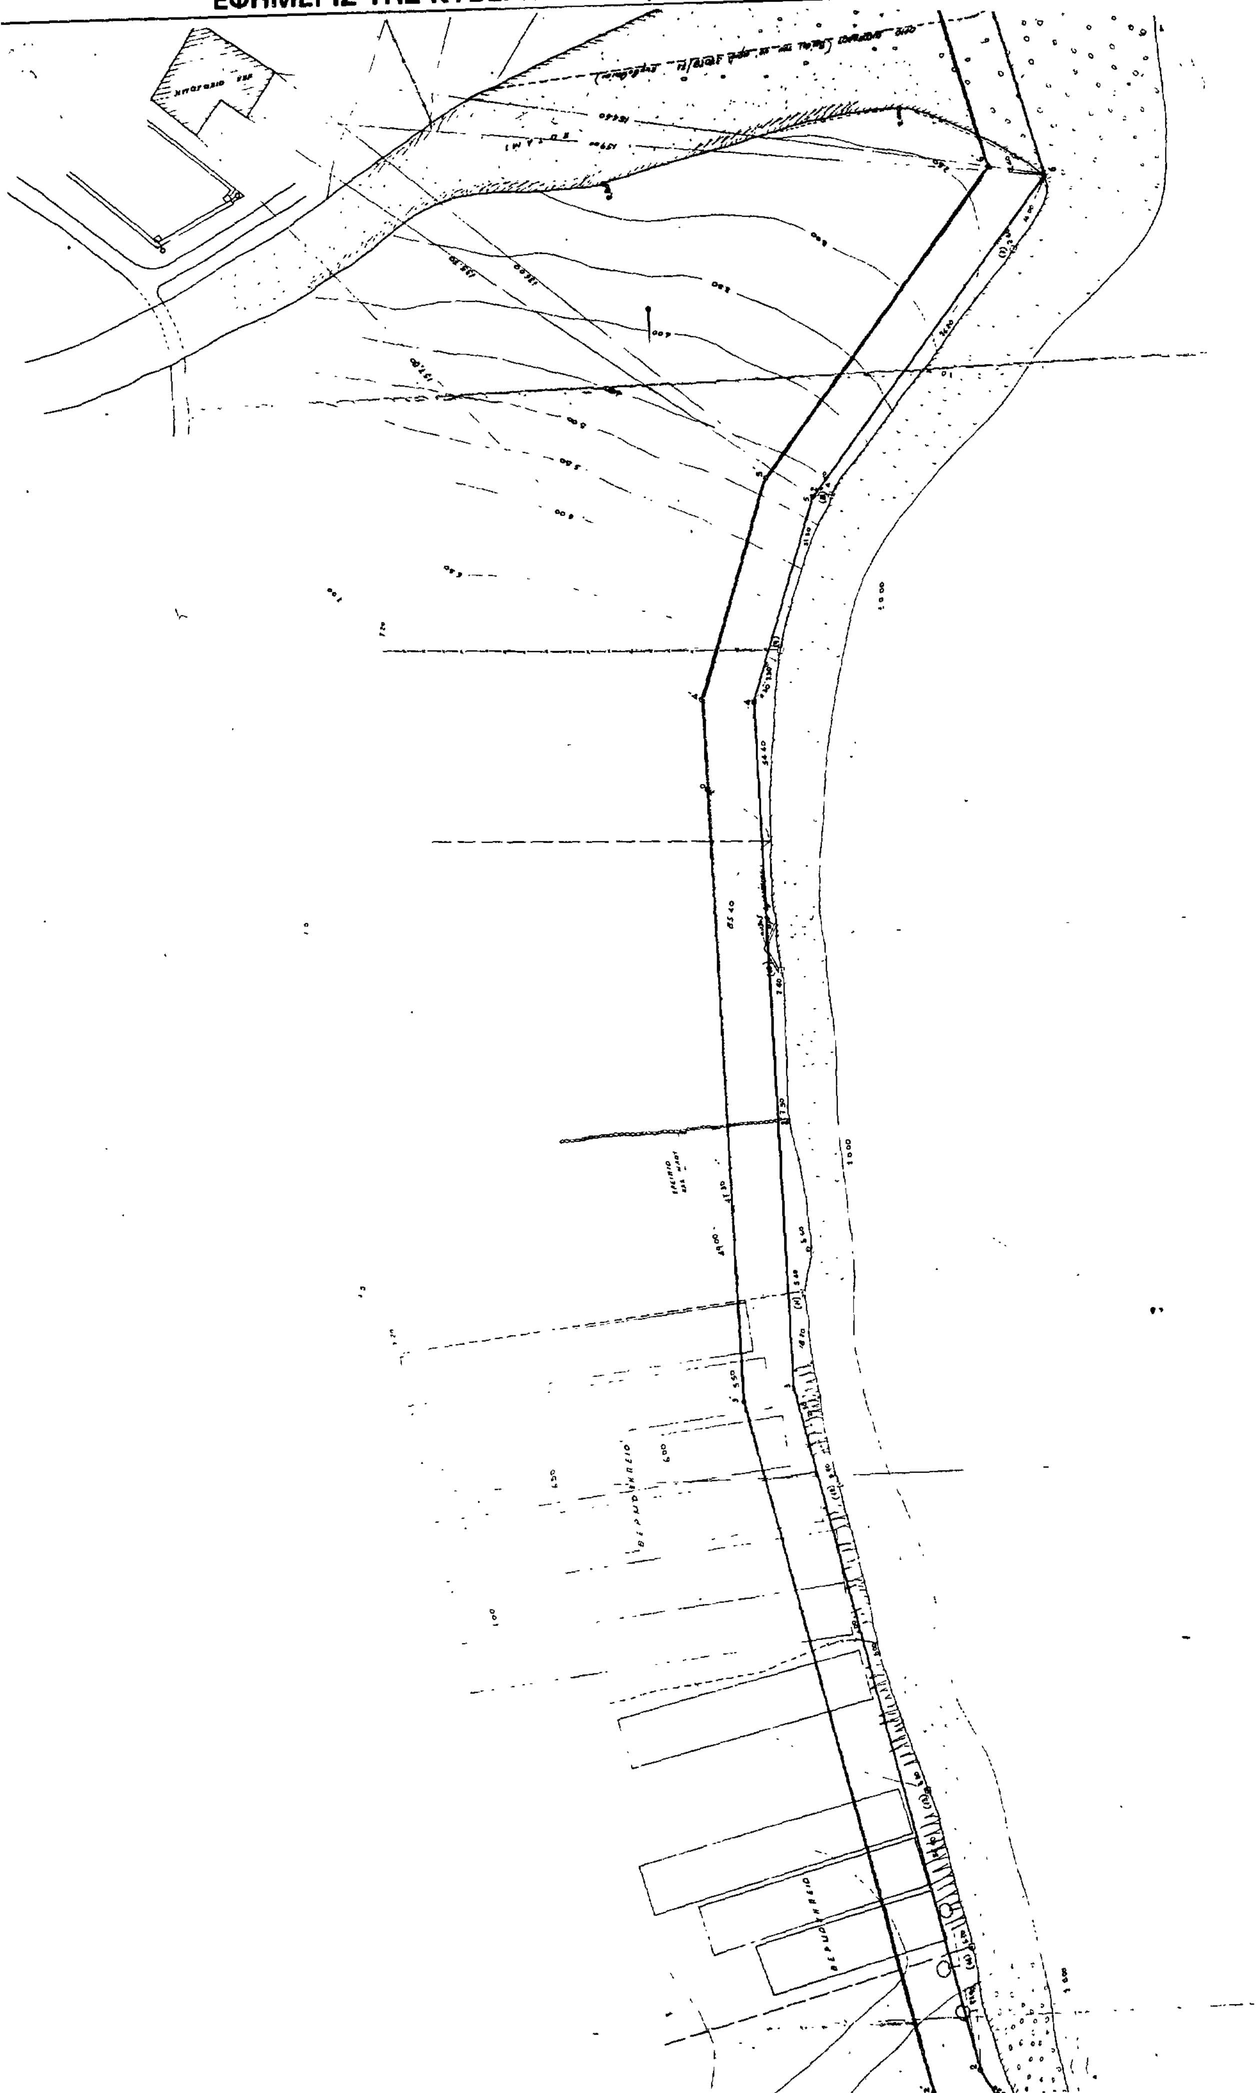

ΥΠΟΜΝΗΜΑ ΕΠΙΤΡΟΠΗΣ

(1) Το παρόν τοπογραφικό διάγραμμα συνοδεύει την από ....28 - 4 - 86..... έκθεση της επιτροπής καθορισμού των ορίων του αιγιαλού (άρθ. 14 του ΠΔ 635/77)

(2) ——— 1. 2. 3 ... 9. Οριογραμμή αιγιαλού
——— 1΄ 2΄ 3΄ ... 9΄. Οριογραμμή παραλίας

(3) Αι κορυφαί των οριογραμμών εξασφαλίζονται όπως σημειώνονται στο διάγραμμα με αποστάσεις από σταθερά σημεία που είναι τεμαχισμένα κολωνάκι.

(4) Δεν υπάρχουν ευρήματα στη ζώνη παραλίας.

Ρέθυμνο ...28 - 4 - 86...

Η ΕΠΙΤΡΟΠΗ

Ο ΠΡΟΕΔΡΟΣ

Αντ. Νικ. Λουδάκης

ΤΑ ΜΕΛΗ

α) Ευαγ. Τσατσουδάκη

β) Νικ. Ευθυμιακόπουλος

Από την κορυφή 9 του αιγιαλού και δυτικότερα έχει καθορισθεί ο αιγιαλός και έχει εκδοθεί με την απόφαση 2536/1.4.85 του Νομάρχη.

ΘΕΡΜΟΚΗΠΙΑ

ΘΕΡΜΟΚΗΠΙΑ